







ESTRATTO MAPPA CATASTALE
COMUNE DI SARCEDO FOGLIO II
MAPPALE 76, 13, 131, 299, 723
SCALA 1/2000

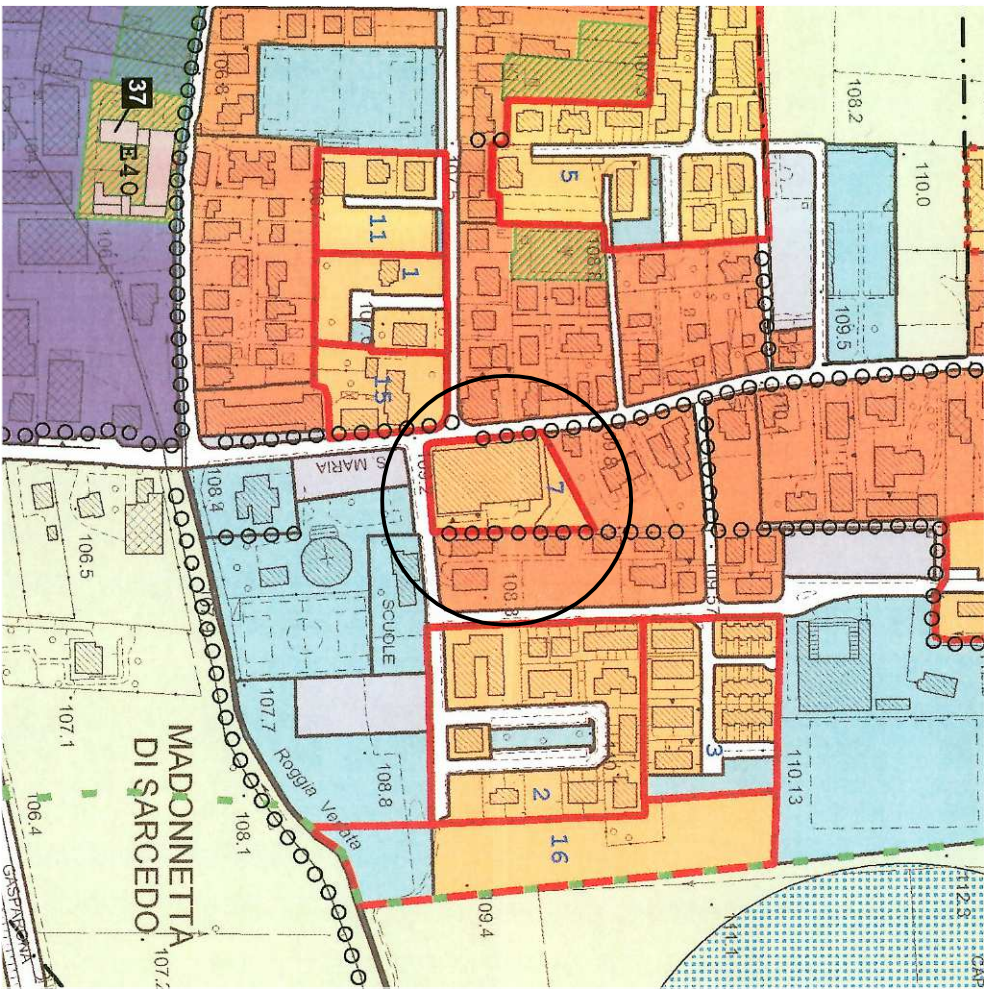


ESTRATTO P.1, SCALA 1/5000

DOCUMENTAZIONE FOTOGRAFICA DELLO STATO ATTUALE

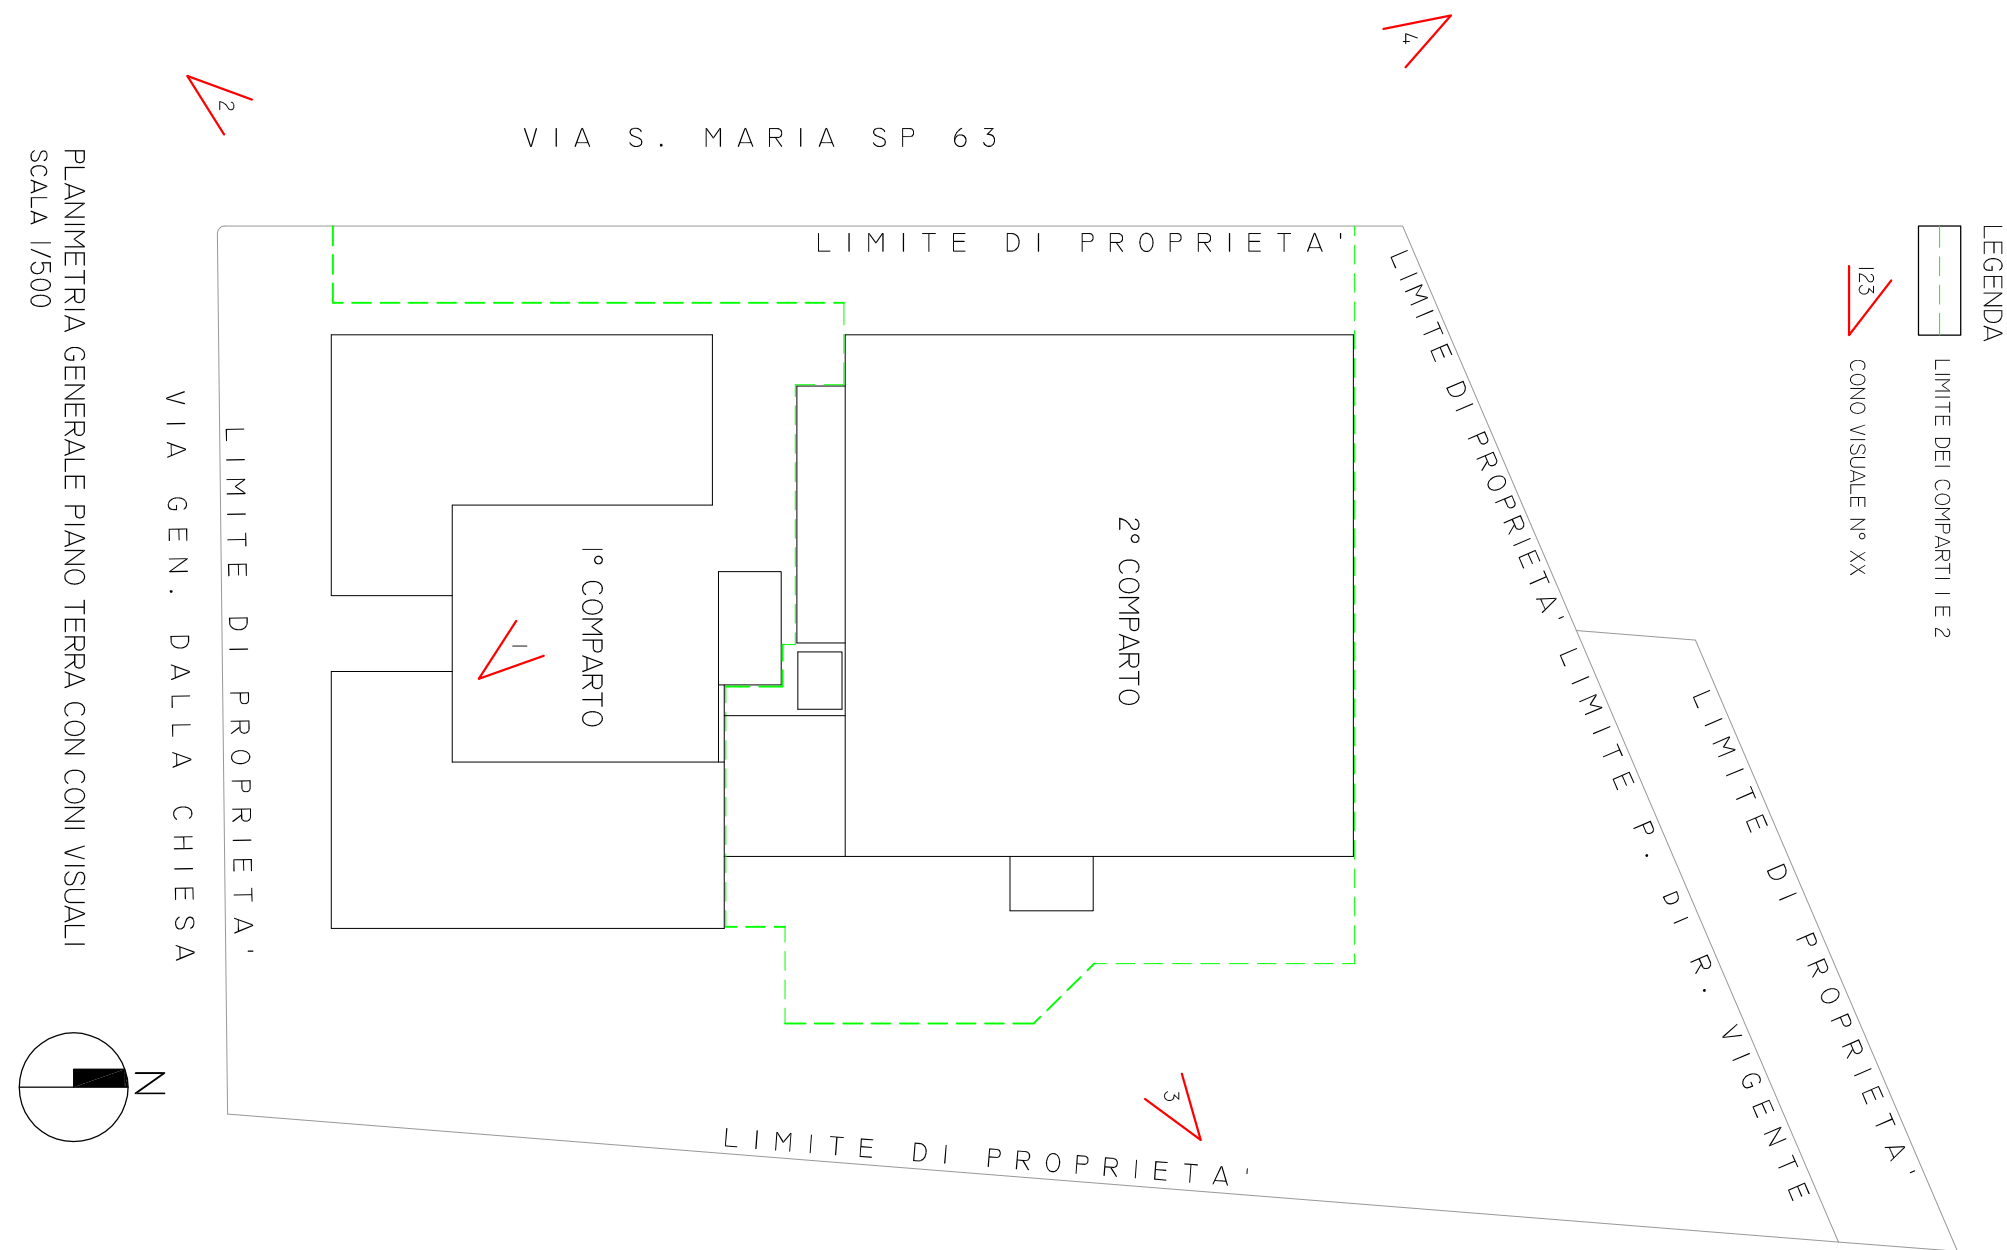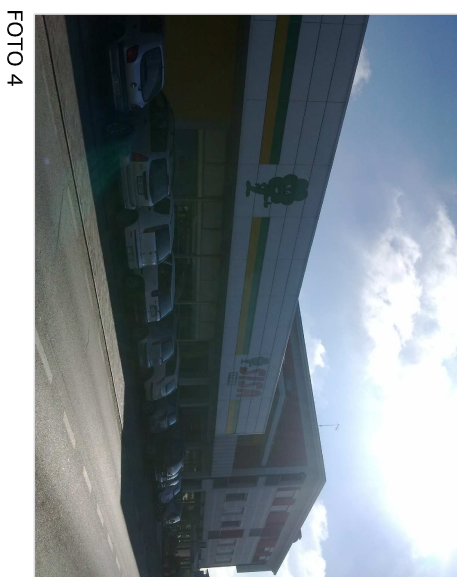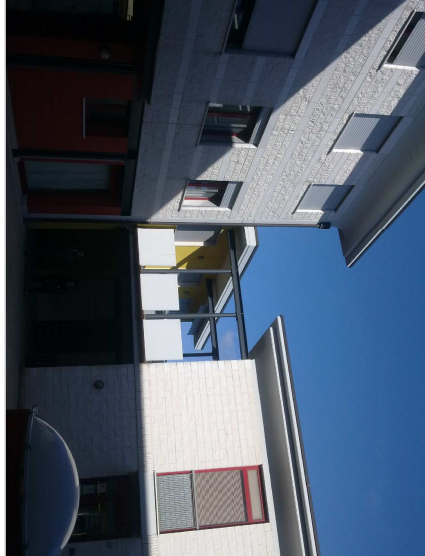


PLANIMETRIA GENERALE PIANO TERRA CON CON VISUALI
SCALA 1/500

PIANO DI RECUPERO VIGENTE

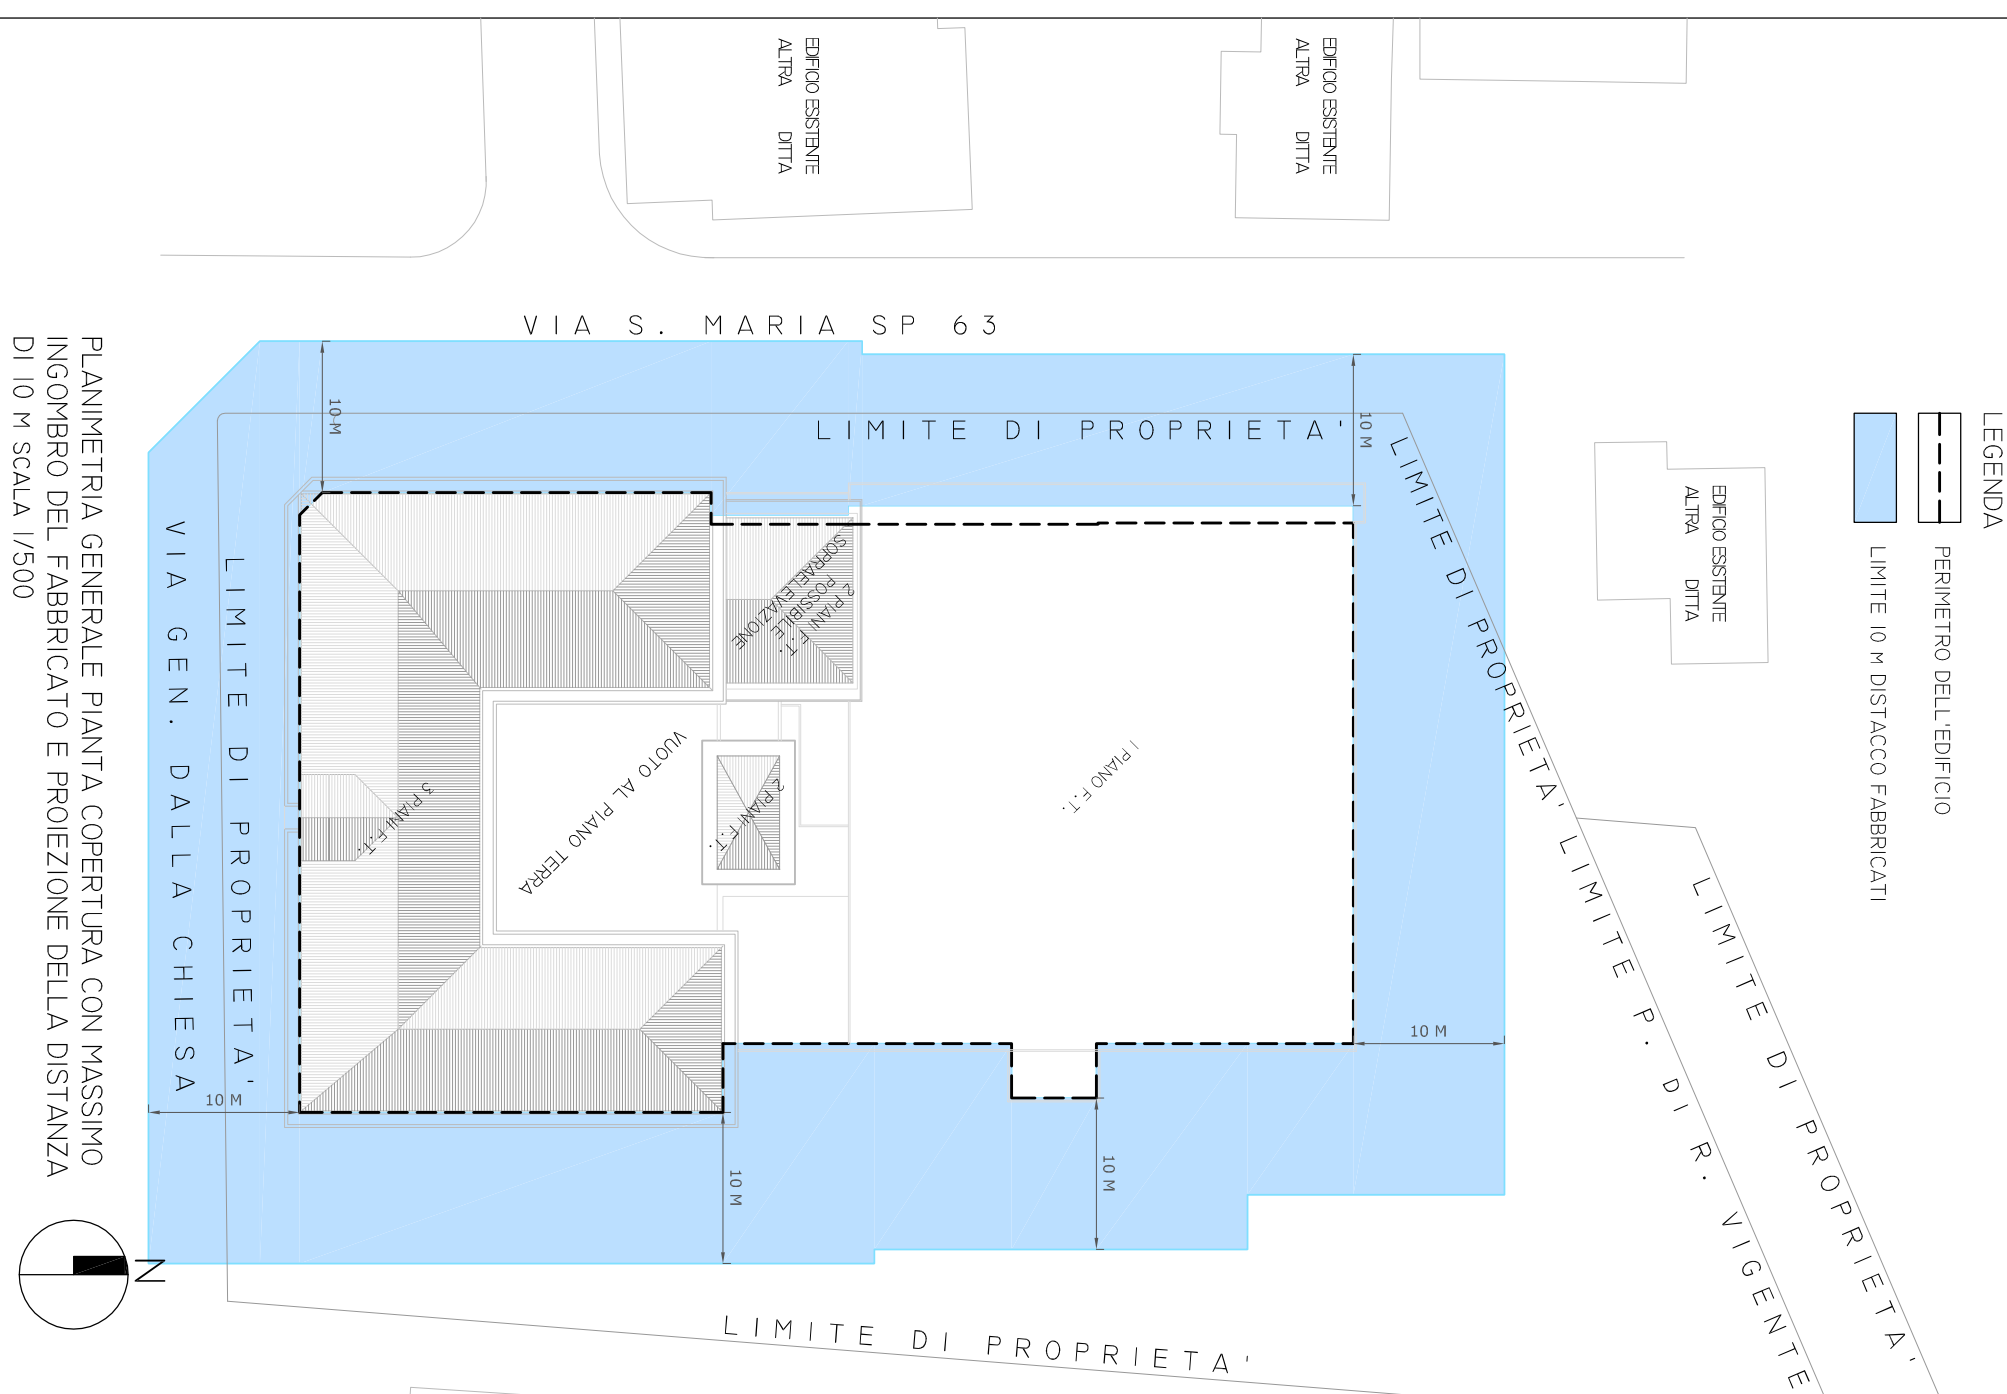


PLANIMETRIA GENERALE PIANA COERTURA CON MASSIMO
INCASSO DEL FABBRICATO E PROIEZIONE DELLA DISTANZA
DI 10 M SCALA 1/500

PIANO DI RECUPERO VIGENTE

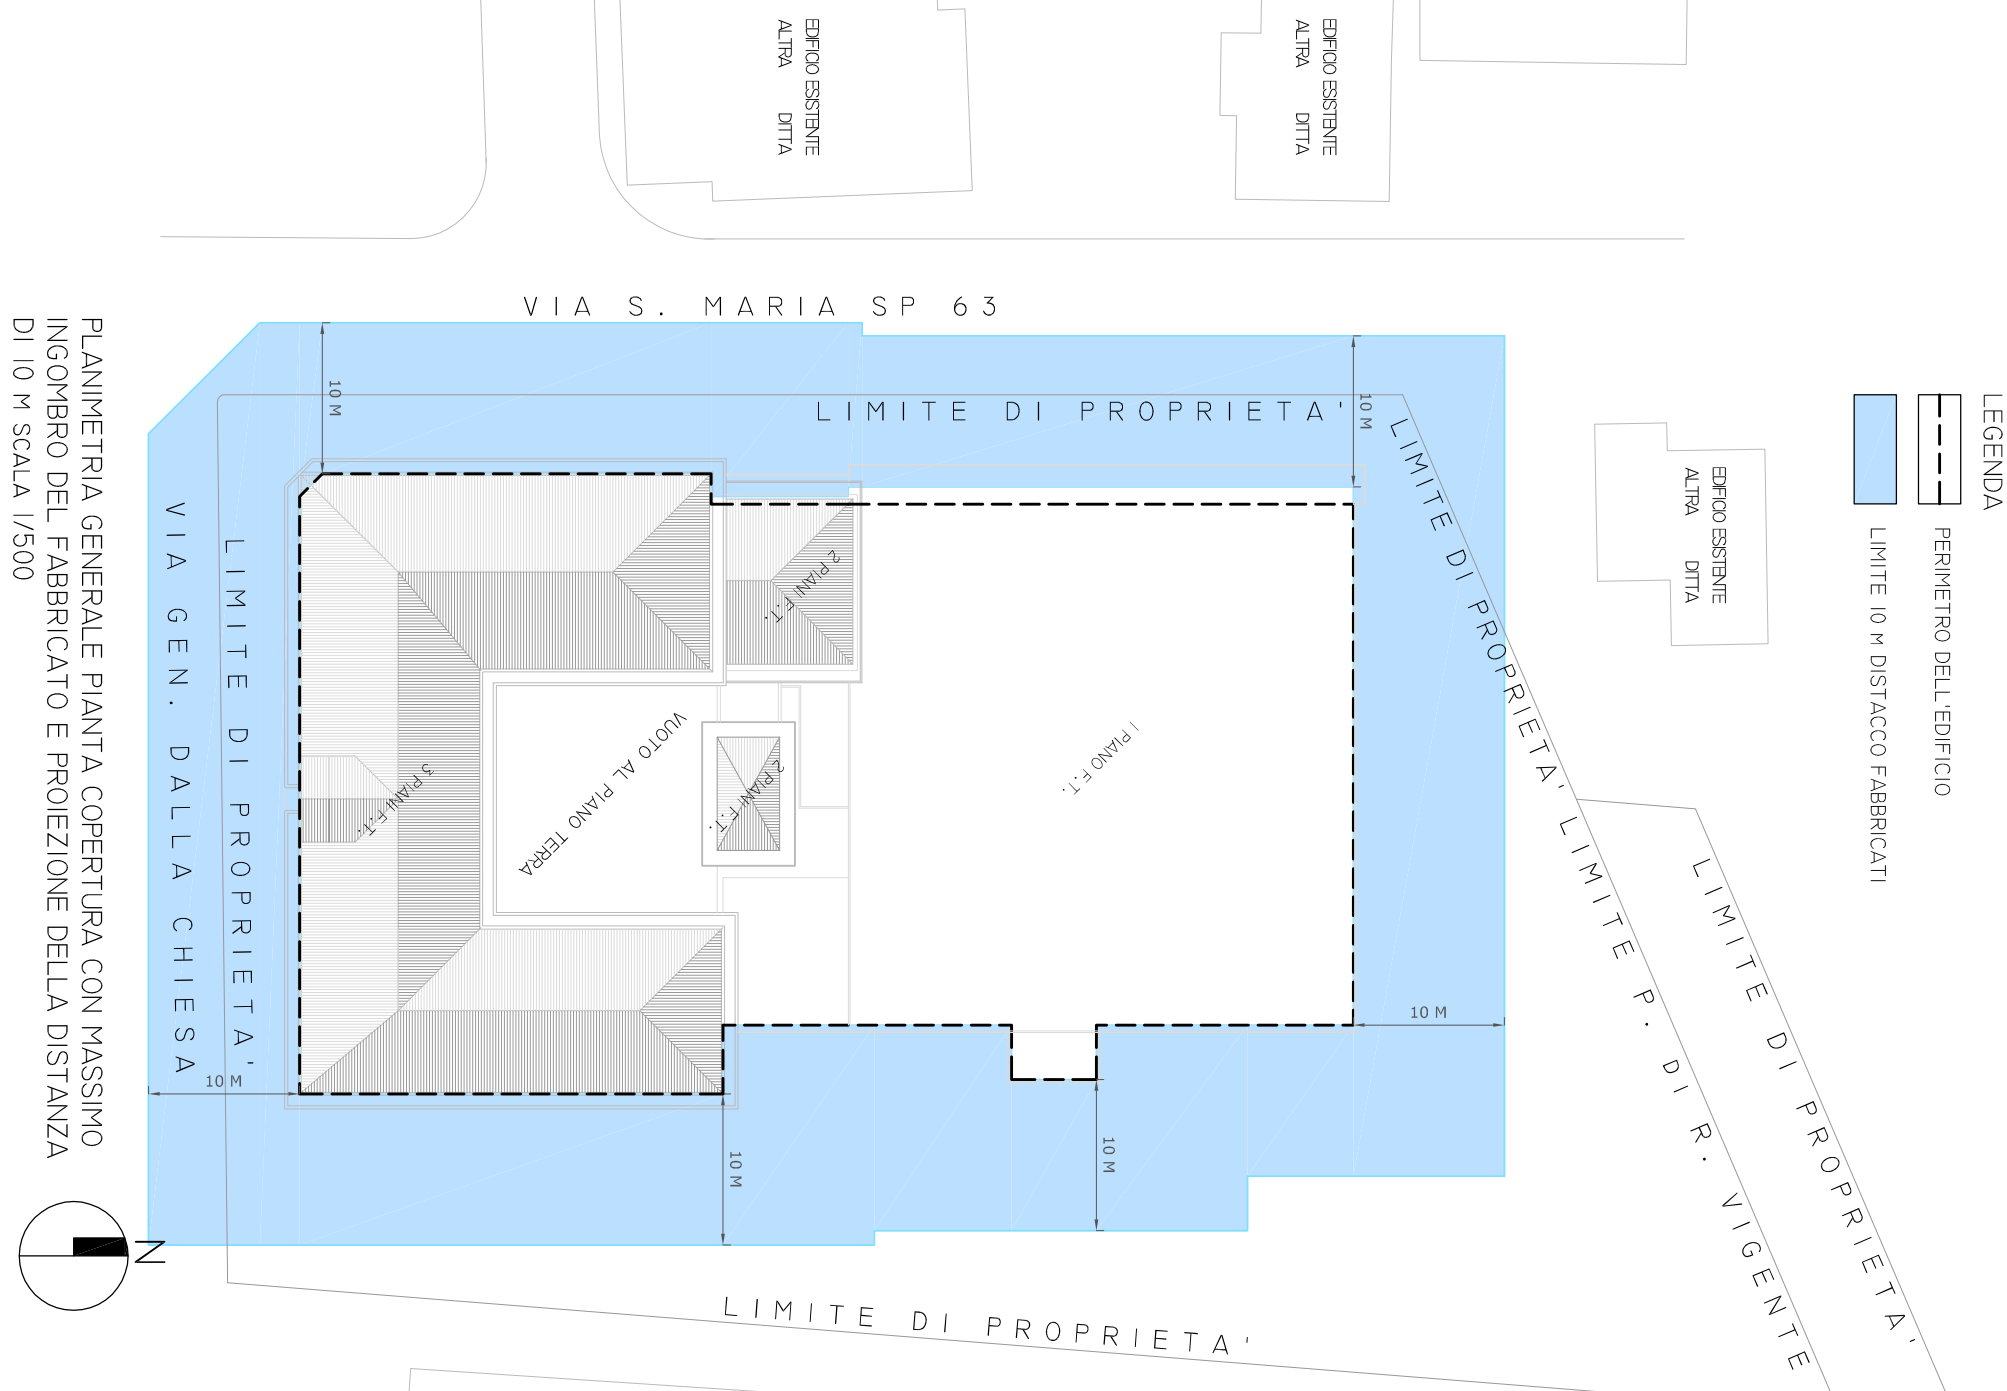


PLANIMETRIA GENERALE PIANA COERTURA CON MASSIMO
INCASSO DEL FABBRICATO E PROIEZIONE DELLA DISTANZA
DI 10 M SCALA 1/500

PIANO DI RECUPERO STATO DI FATTO

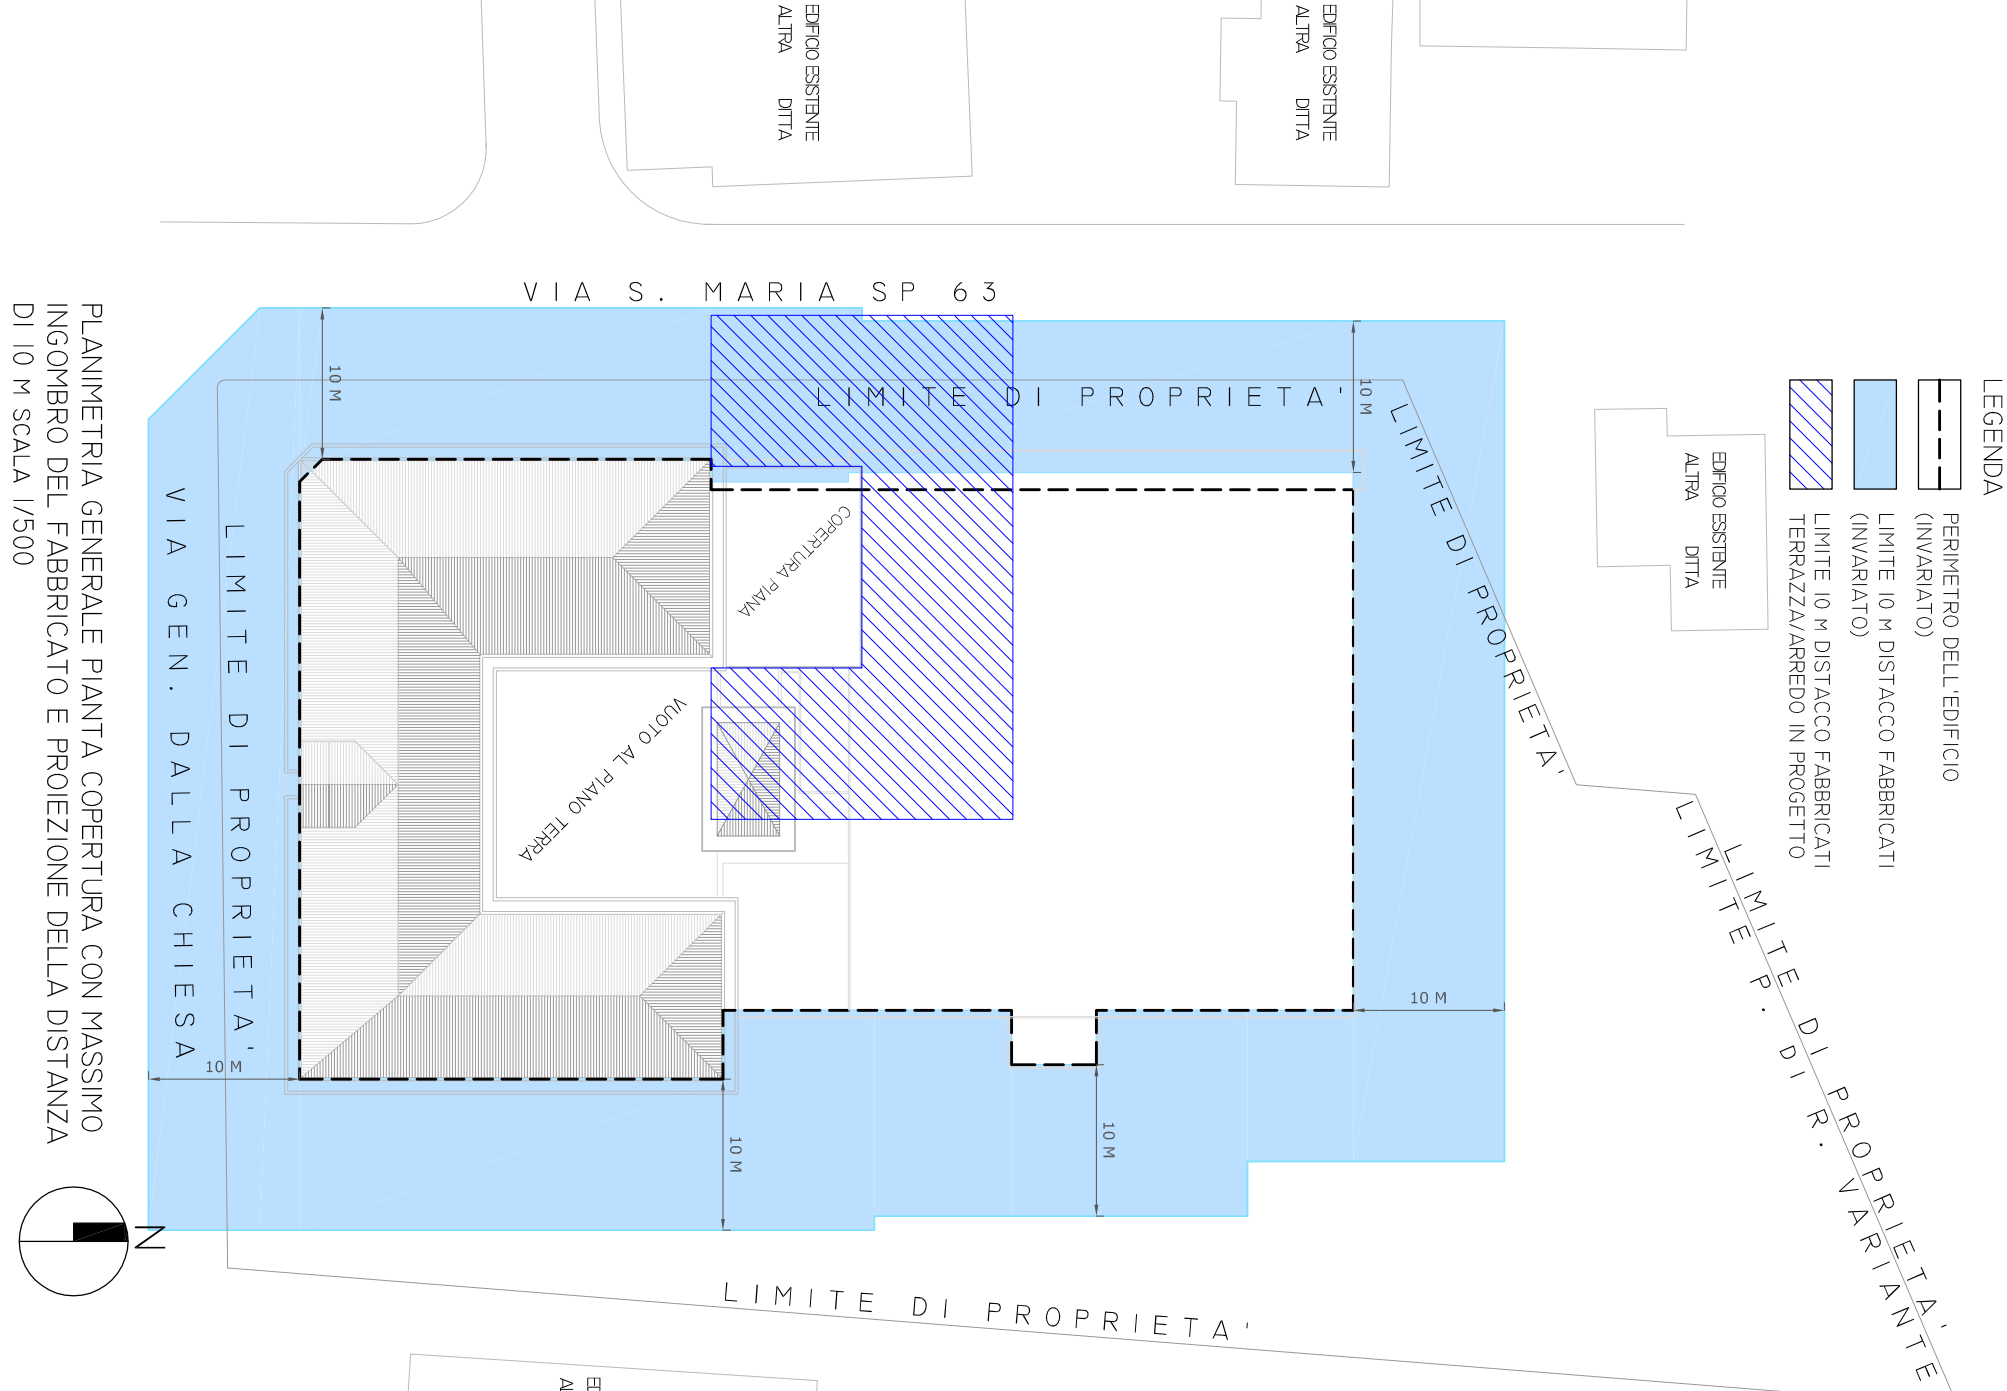

PLANIMETRIA GENERALE PIANA COERTURA CON MASSIMO
INCASSO DEL FABBRICATO E PROIEZIONE DELLA DISTANZA
DI 10 M SCALA 1/500

PIANO DI RECUPERO VARIANTE

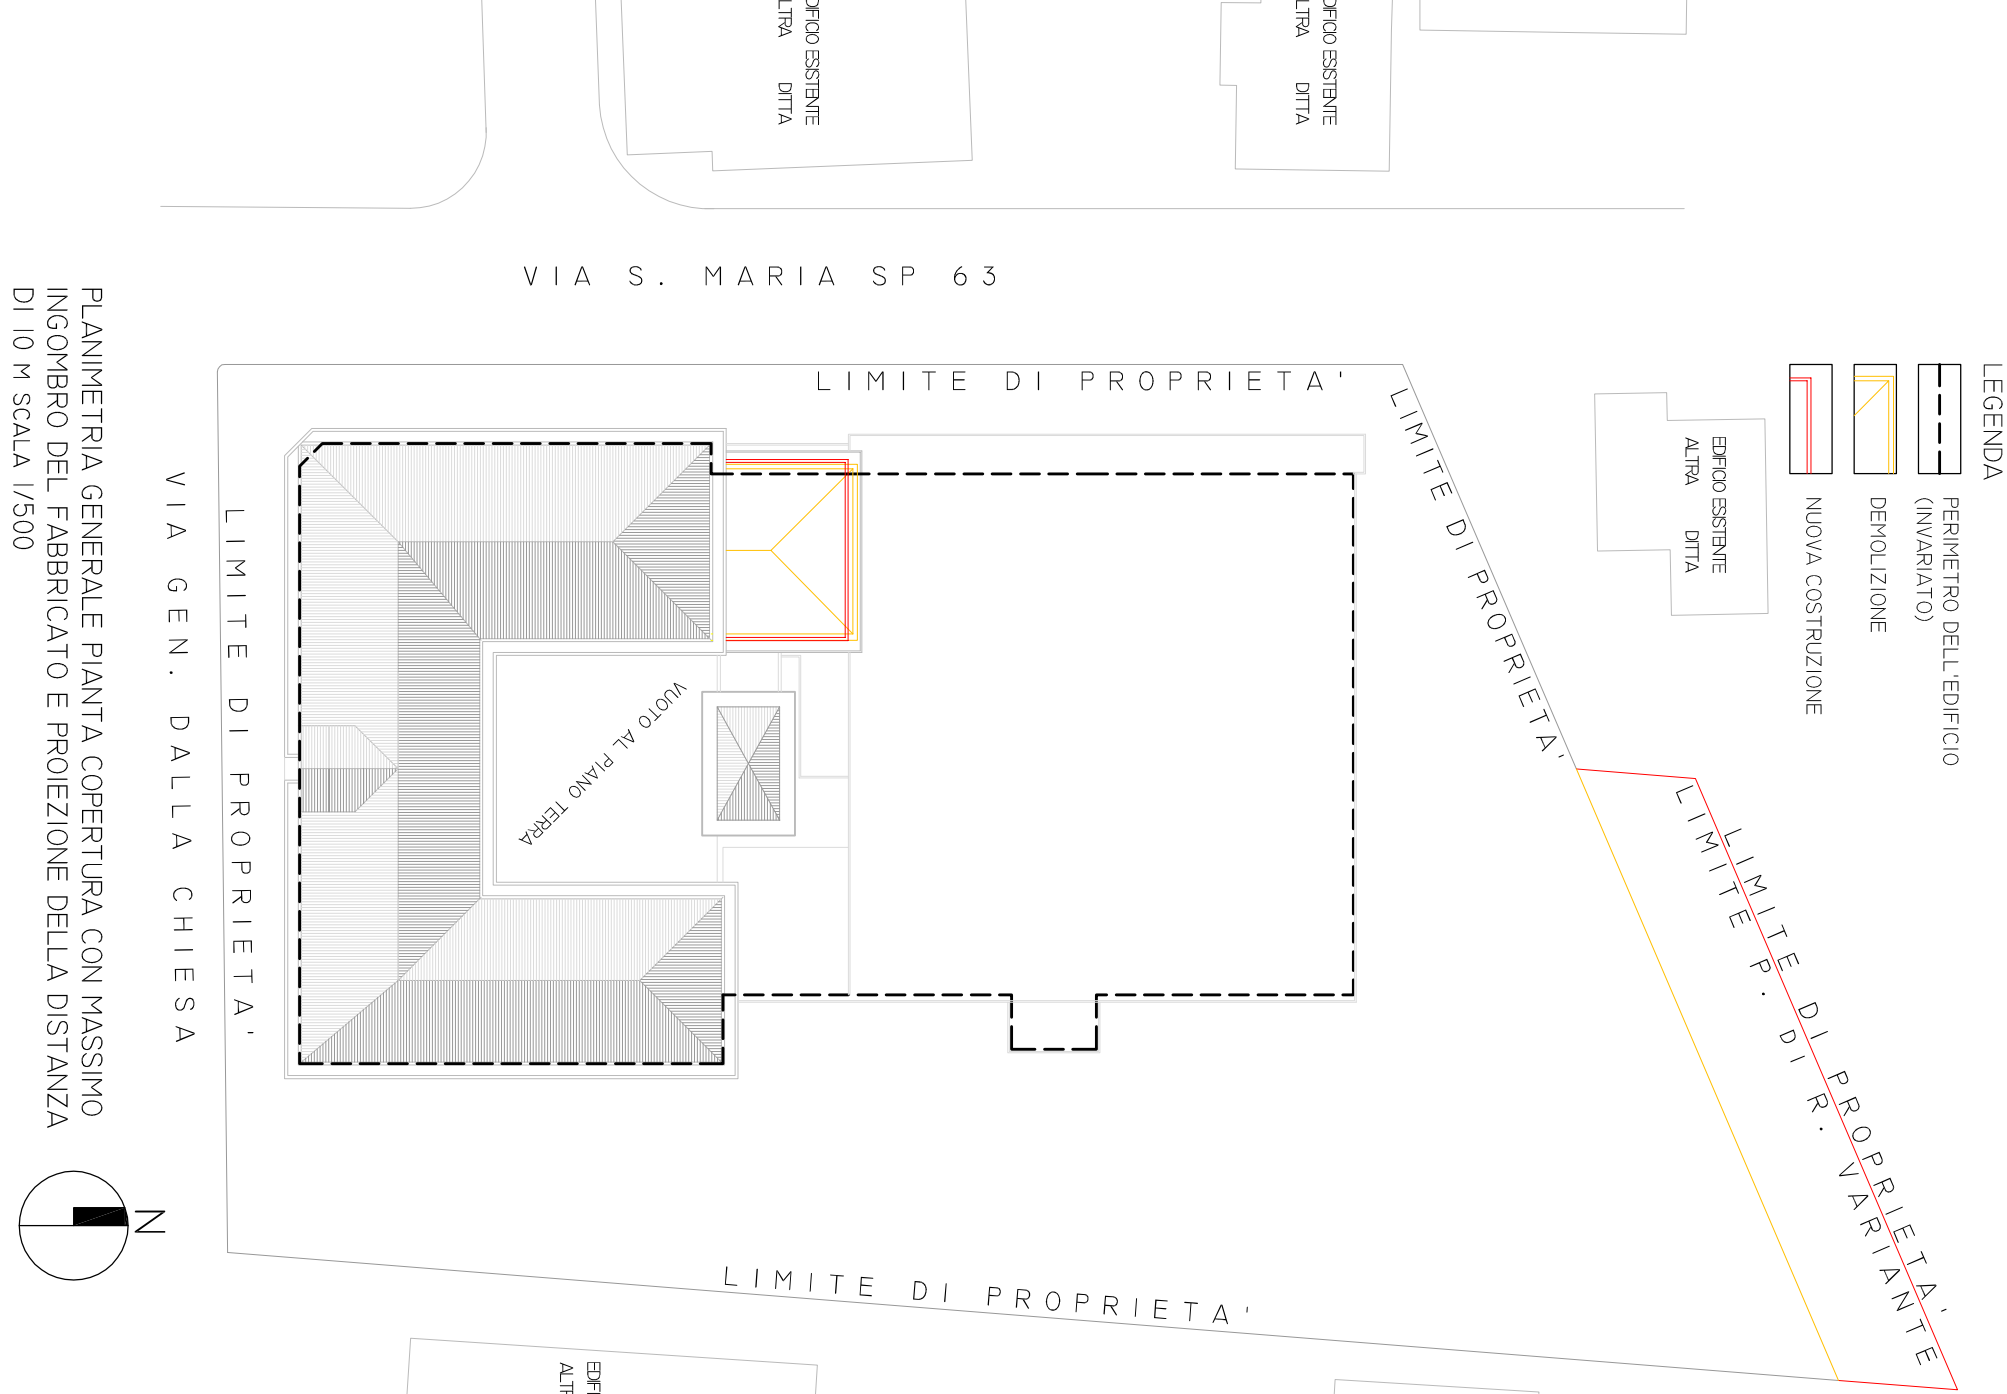


PLANIMETRIA GENERALE PIANA COERTURA CON MASSIMO
INCASSO DEL FABBRICATO E PROIEZIONE DELLA DISTANZA
DI 10 M SCALA 1/500

PIANO DI RECUPERO VARIANTE

DIMOSTRAZIONE DEL RISPETTO DEGLI STANDARD URBANISTICI DI CUI AL D.M. 1444/68 PER IL P. DI R. VIGENTE E DI VARIANTE

LEGENDA
AREA EDIFICATA
SUPERFICIE DESTINATA A STANDARD

PIANO DI RECUPERO VIGENTE:
SUPERFICIE REALE DEL LOTTO RICADENTE
ALL'INTERNO DEL P. DI R. VIGENTE = 5733,00 mq
VOLUME RESIDENZIALE = 2234,00 mc
VOLUME COMMERCIALE = 11350,25 mc
VOLUME TOTALE = 13584,25 mc
INDICE FONDIARIO = 2,39 mc/mq
ZONA ONOGENEA "B"
STANDARD PREVISTI DAL D.M. 1444/68 = 18 mq/ab

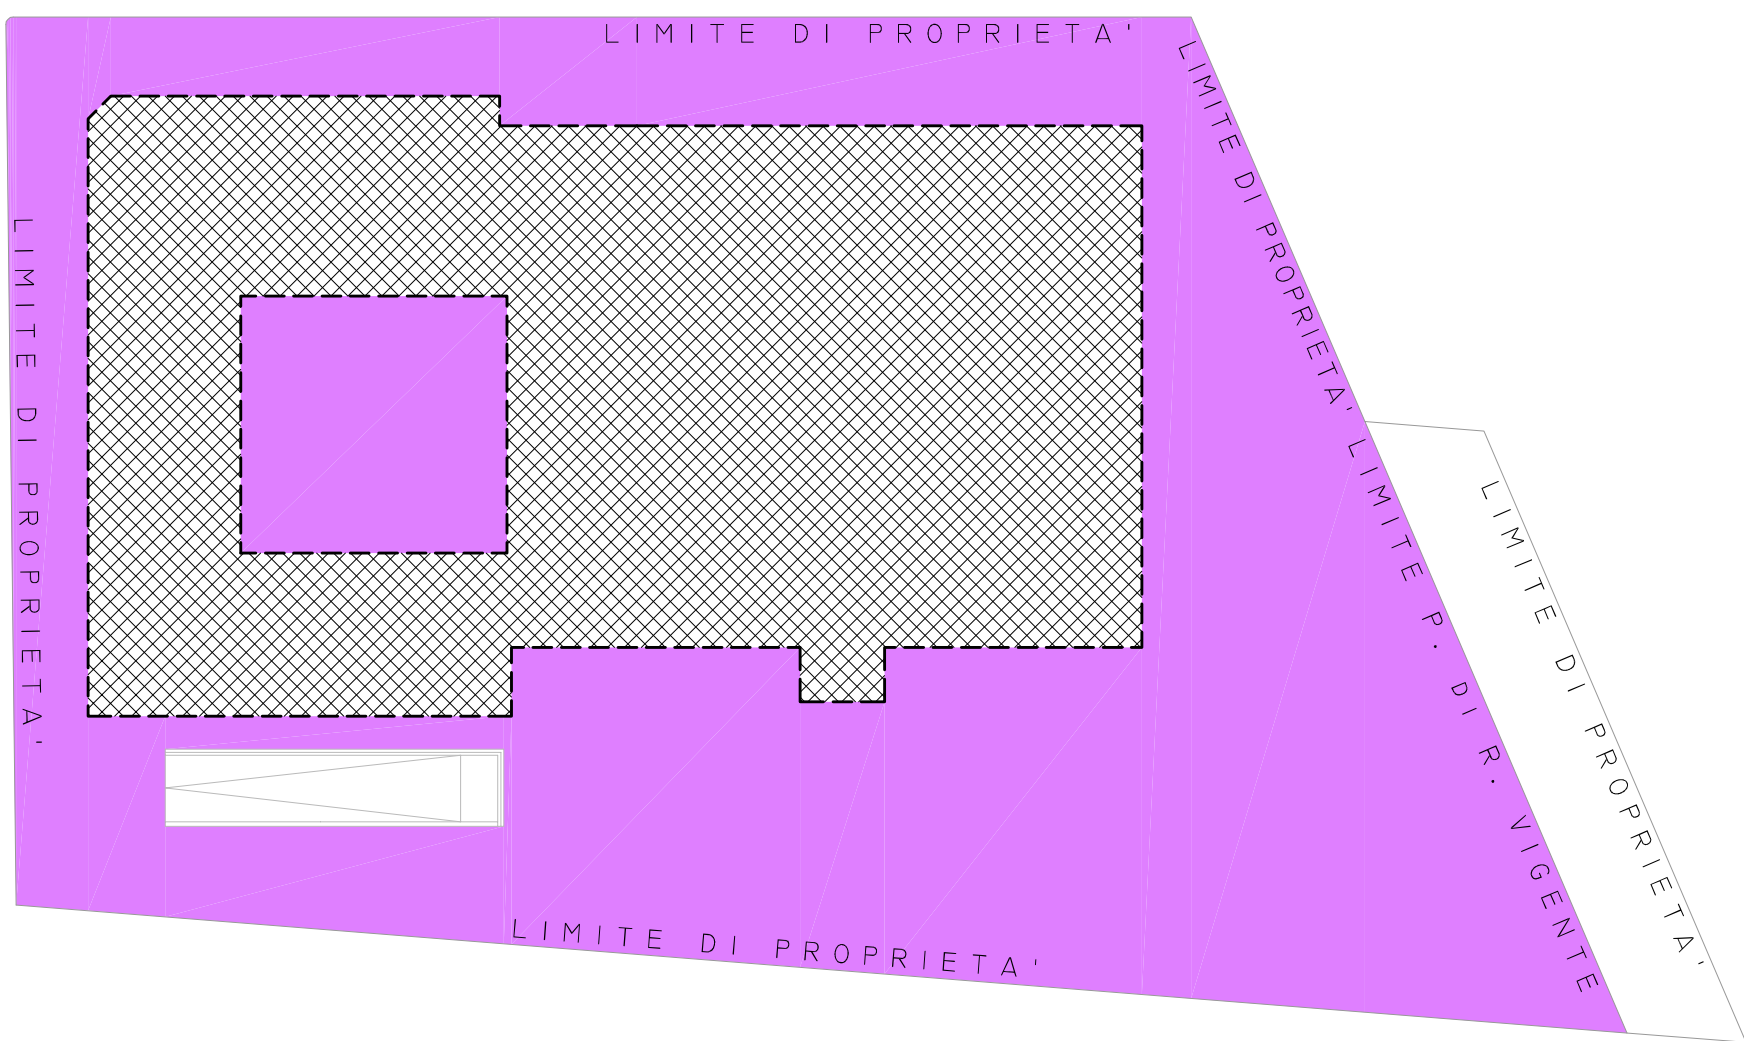


PLANIMETRIA GENERALE PIANO TERRA CON PORZIONE EDIFICATA
ED AREA DI LOTTO DESTINATA A STANDARD
SCALA 1/500

PIANO DI RECUPERO VIGENTE

LEGENDA
AREA EDIFICATA (VARIANTE)
SUPERFICIE DESTINATA A STANDARD

PIANO DI RECUPERO VARIANTE:
SUPERFICIE TOTALE DEL LOTTO RICADENTE
ALL'INTERNO DEL P. DI R. VARIANTE = 604,00 mq
(5733,00 mq + 304,00 mq APPLAVIMENTO)
VOLUME RESIDENZIALE = 2234,00 mc
VOLUME COMMERCIALE = 11350,25 mc
VOLUME TOTALE = 13584,25 mc
INVIARIATO
INDICE FONDIARIO = 2,39 mc/mq
ZONA ONOGENEA "B"
STANDARD PREVISTI DAL D.M. 1444/68 = 18 mq/ab

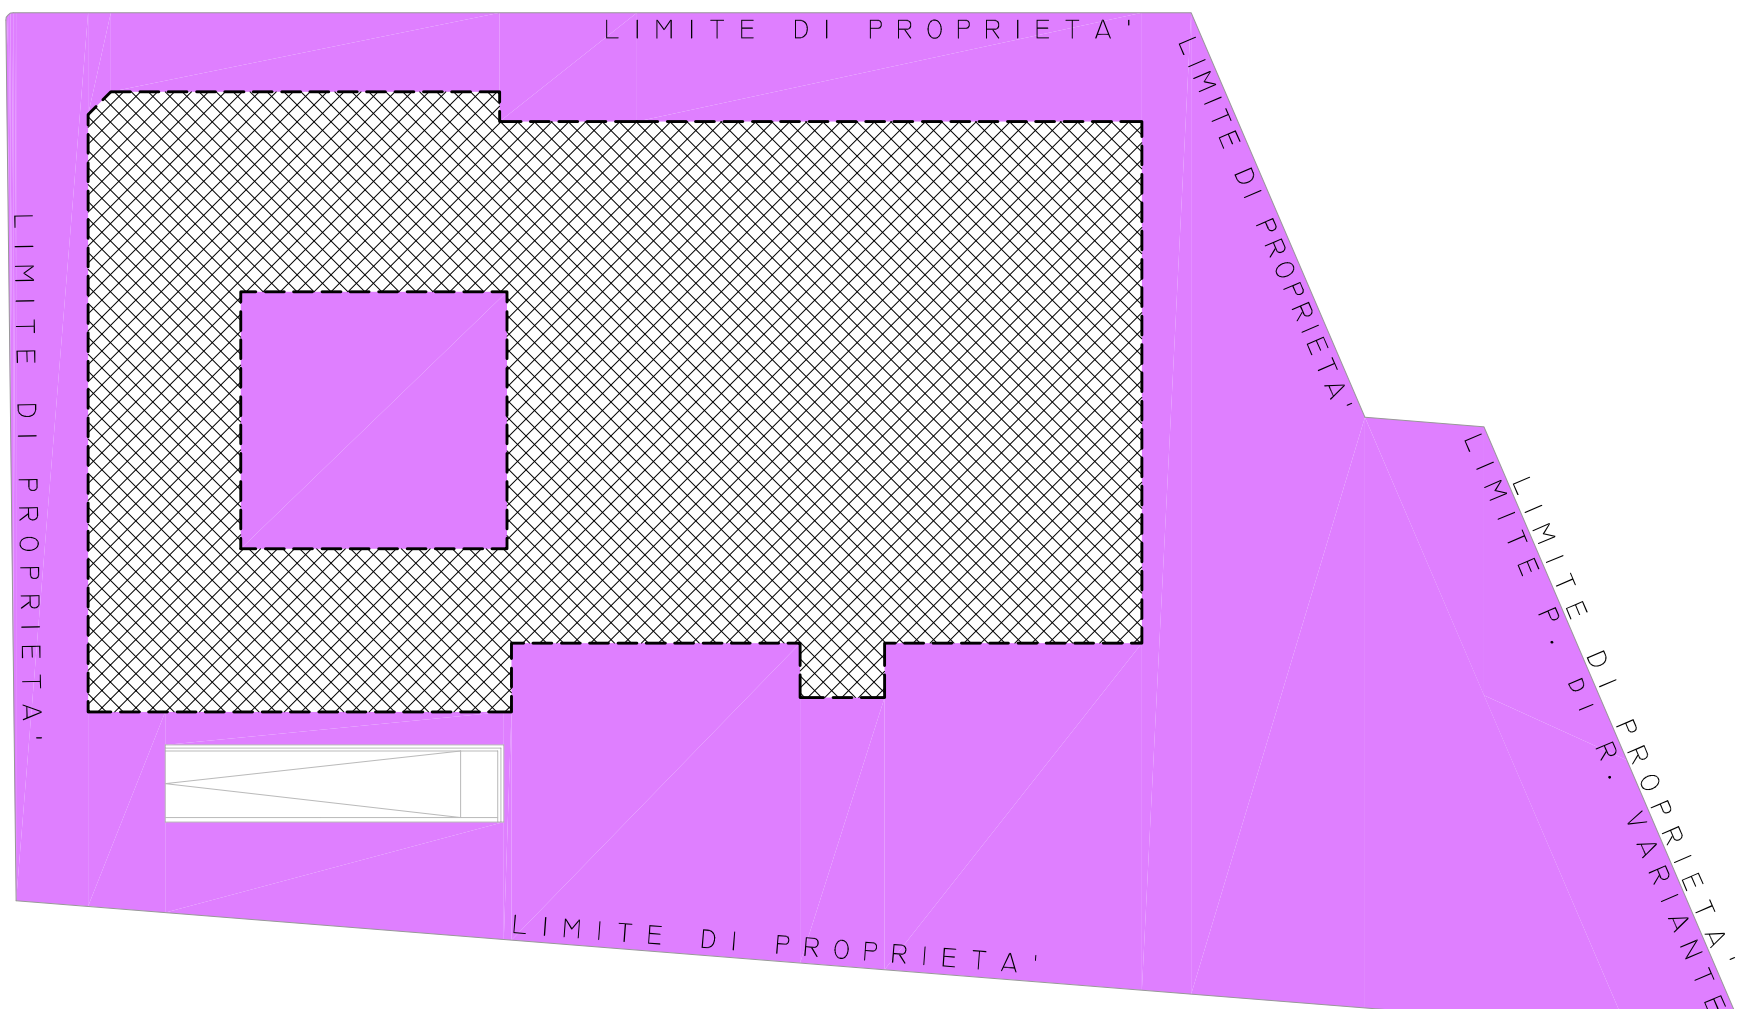

PLANIMETRIA GENERALE PIANO TERRA CON PORZIONE EDIFICATA
ED AREA DI LOTTO DESTINATA A STANDARD
SCALA 1/500

PIANO DI RECUPERO VARIANTE